


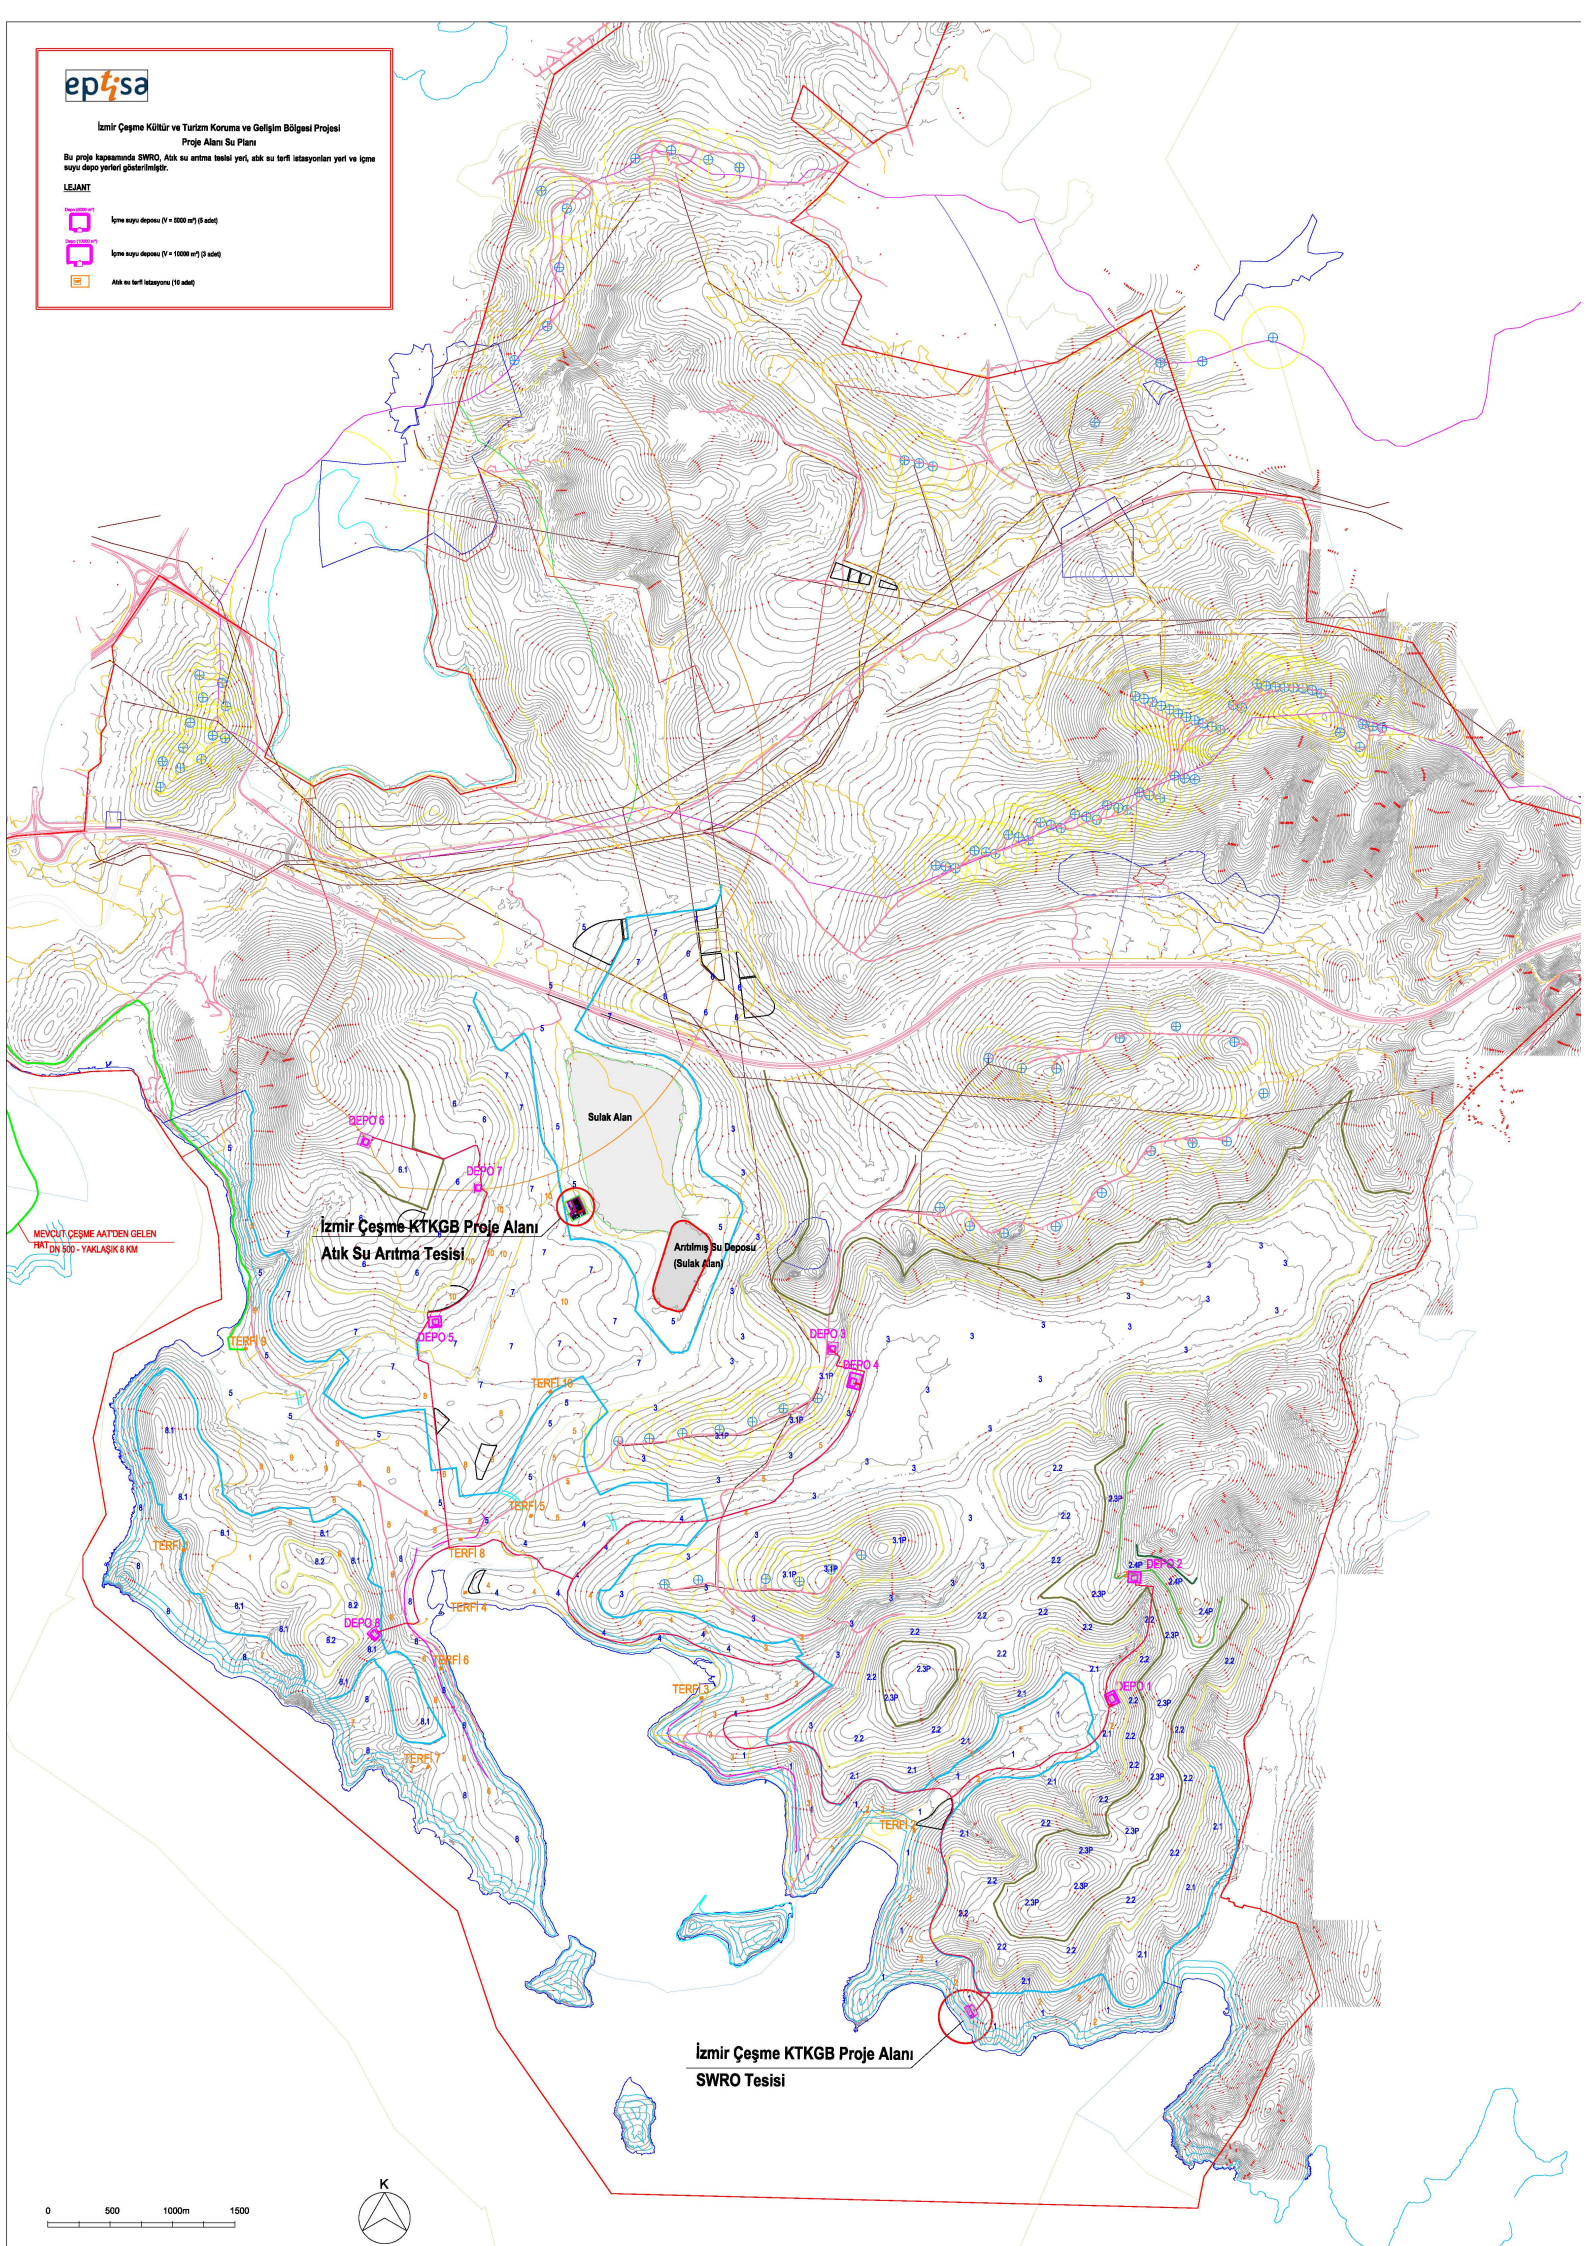


-  İşme suyu deposu (Y = 1000 m) (3 adet)
-  İşme suyu deposu (Y = 1000 m) (2 adet)
-  Atık su terfi istasyonu (10 adet)



İzmir Çeşme KTKGB Proje Alanı
Atık Su Arıtma Tesisi

Arıtılmış Su Deposu
(Suluk Alan)

İzmir Çeşme KTKGB Proje Alanı
SWRO Tesisi